


# GRUNDWASSERSCHONGBEREITE (PLANBEILAGE)

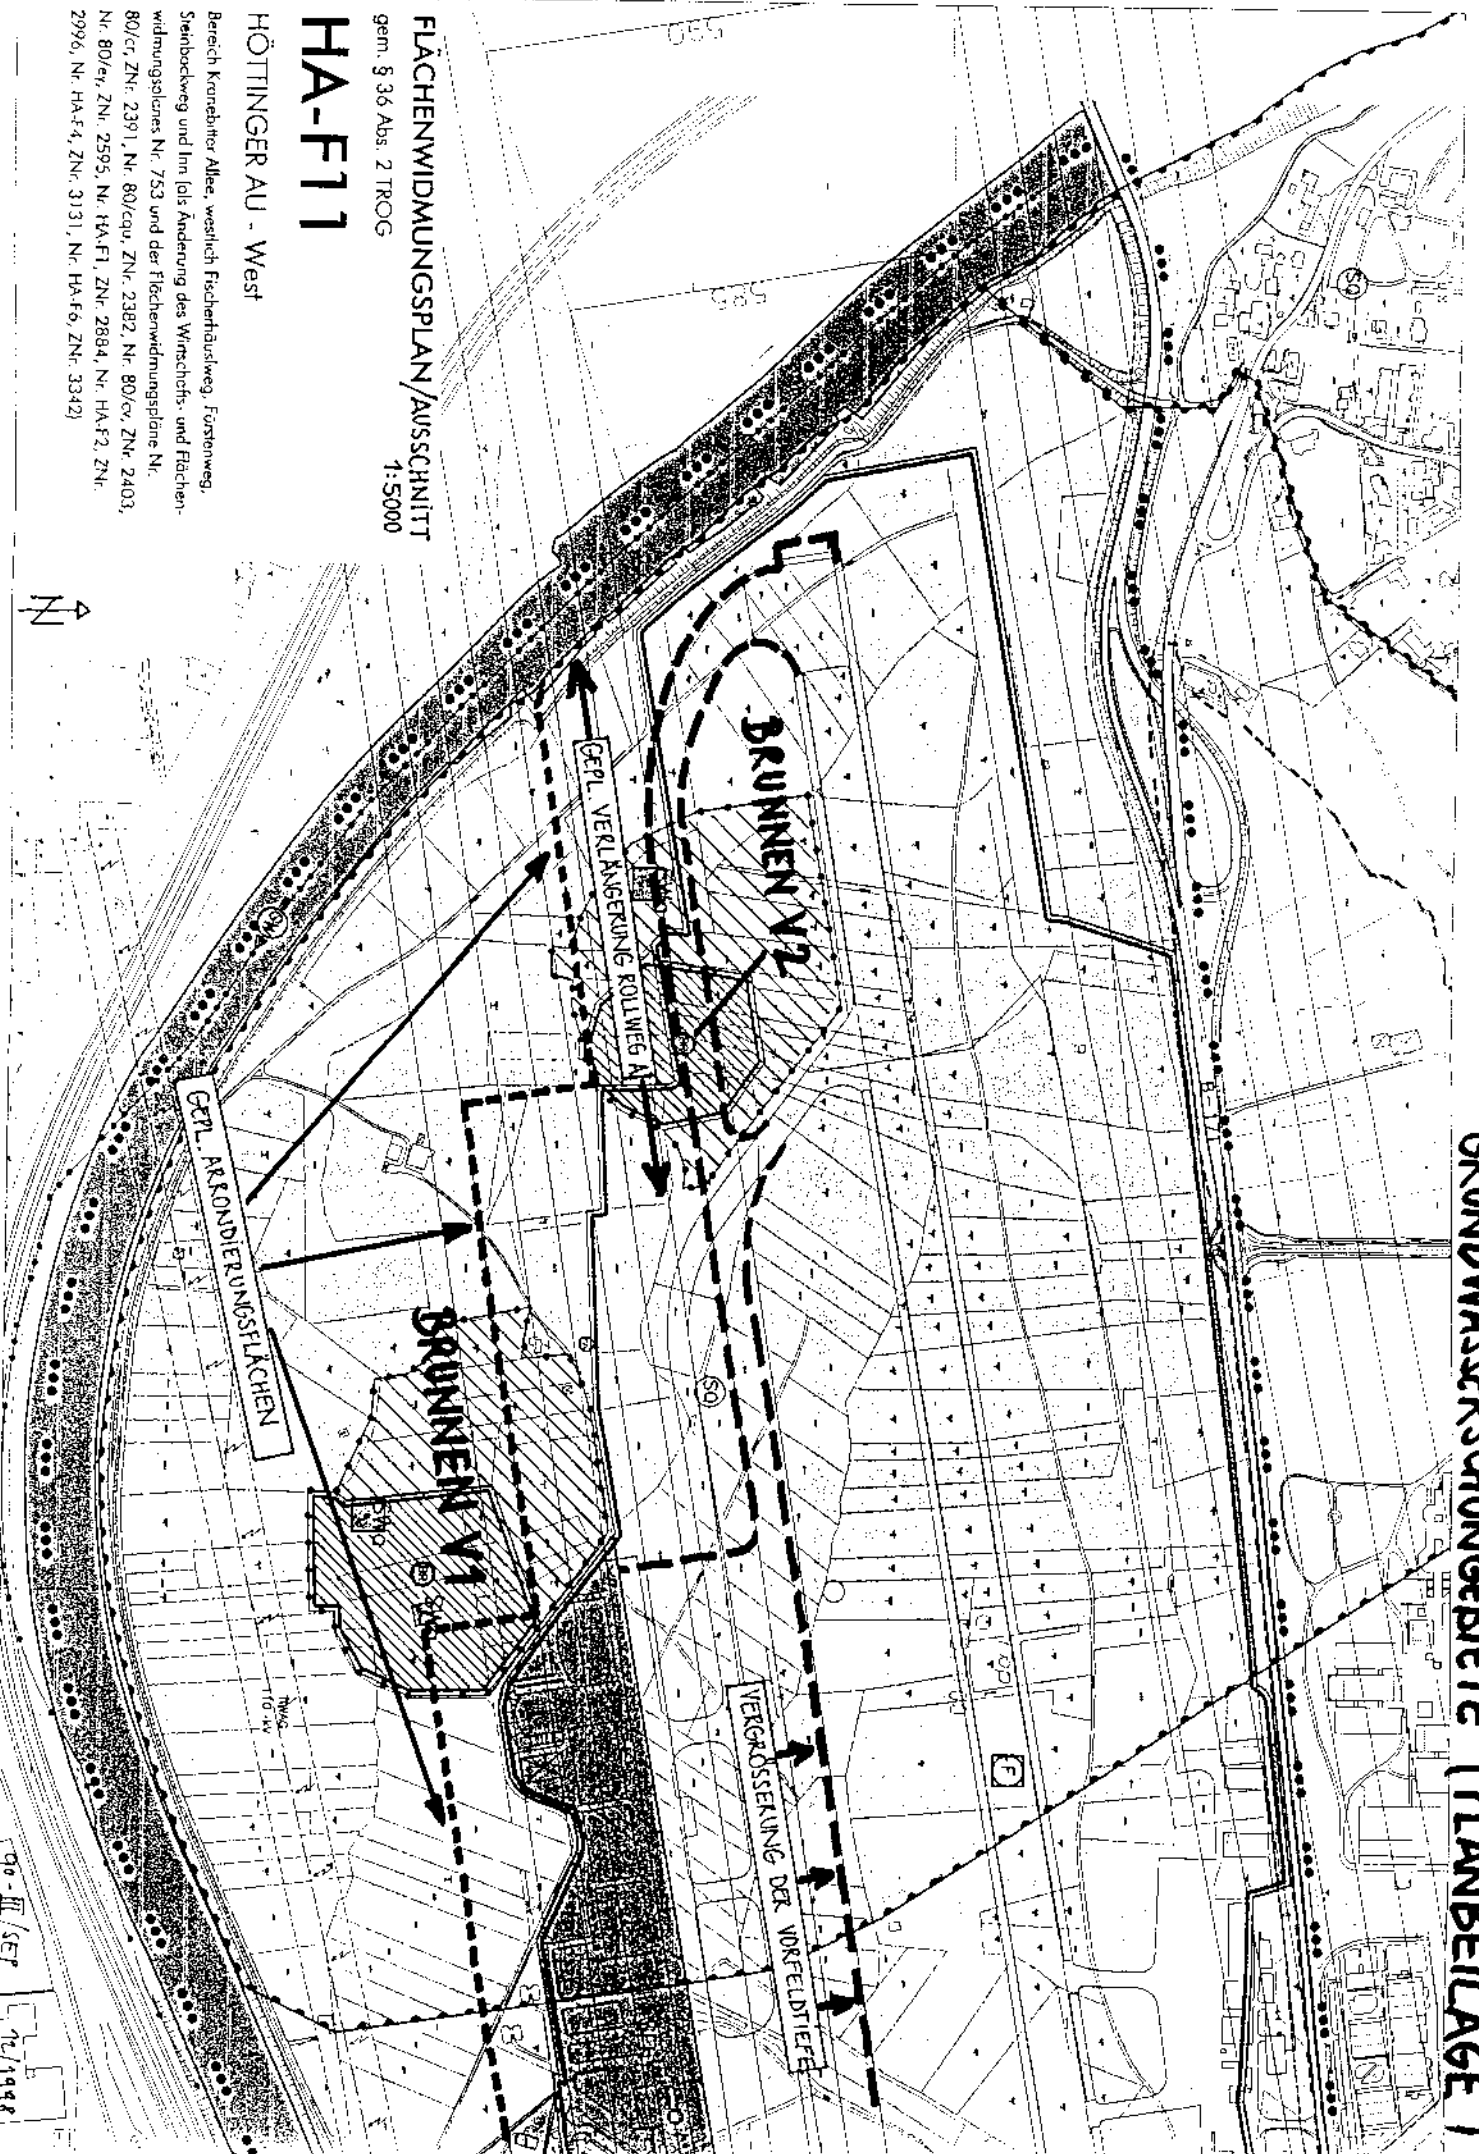

## FLÄCHENWIDMUNGSPLAN/AUSSCHNITT

gem. § 36 Abs. 2 TROG

1:5000

## HA-F11

### HÖTTINGER AU - West

Bereich Kornreiter Allee, westlich Fischerhausweg, Forstenweg, Steinbockweg und Inn (als Änderung des Wirtschaftl. und Flächenwidmungsplanes Nr. 753 und der Flächenwidmungspläne Nr. 80/cf, ZN: 2391, Nr. 80/cdu, ZN: 2382, Nr. 80/cv, ZN: 2403, Nr. 80/ev, ZN: 2595, Nr. HA-F1, ZN: 2884, Nr. HA-F2, ZN: 2996, Nr. HA-F4, ZN: 3131, Nr. HA-F6, ZN: 3342)



90-III/SEP 12/1998